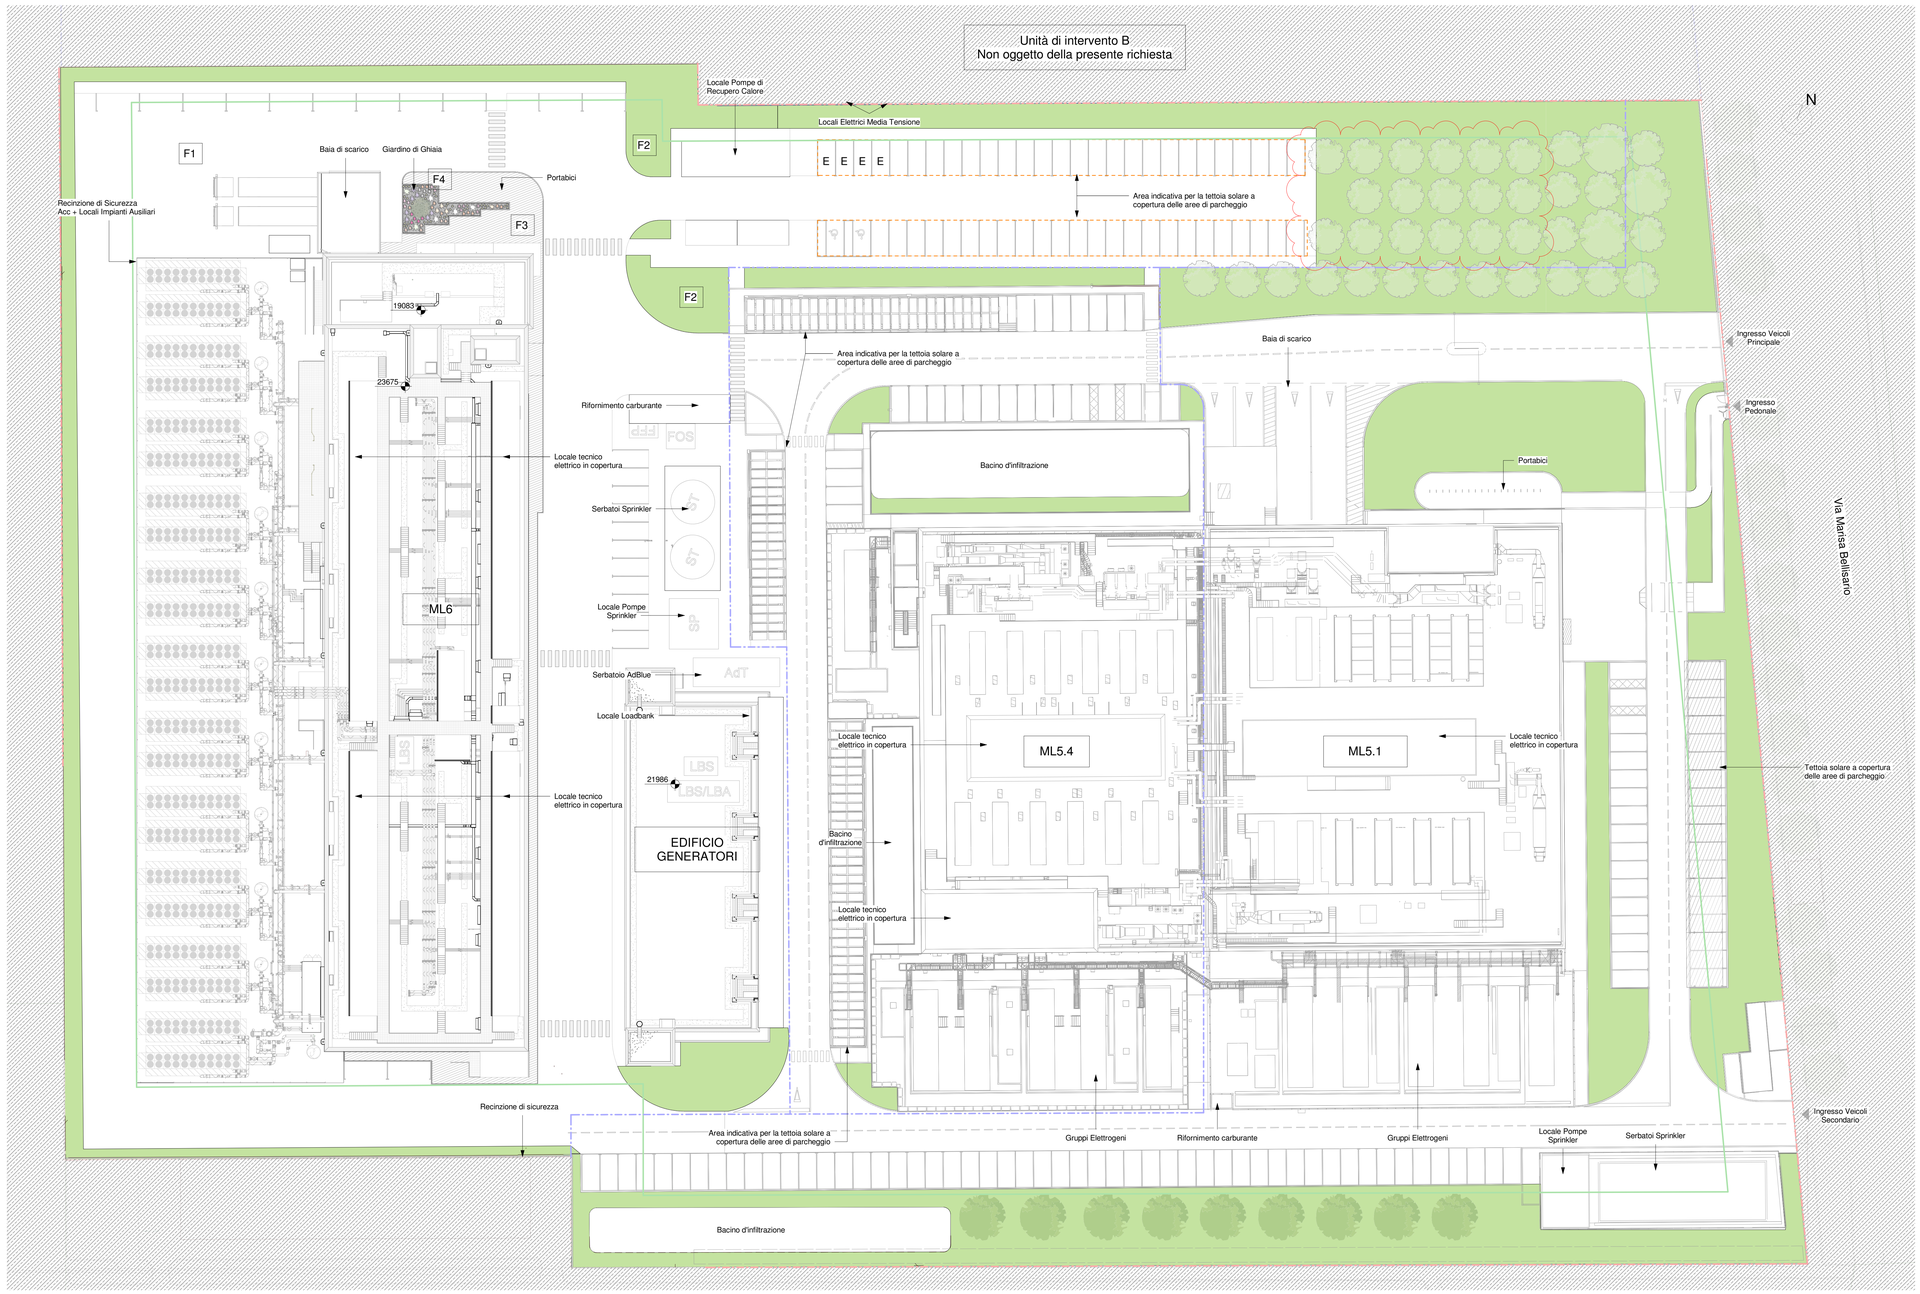

OWNER:
Proprietario:

EQUINIX

EQUINIX HYPERSCALE 2 (ML9) S.r.l., Castelletto
20019, Metropolitan City of Milan, Milan 20019, Italy

DO NOT SCALE FROM THIS DRAWING. ALL DIMENSIONS / INFORMATION CONTAINED IN THIS DRAWING IS FOR GUIDANCE AND THE RESPONSIBILITY OF THE CONSULTANT / CONTRACTOR TO CONFIRM. PERFORM ANY CALCULATIONS AND FIELD VERIFY CONDITIONS ON SITE PRIOR TO COMMENCEMENT OF ANY WORK OR THE PRODUCTION OF ANY SHOP DRAWINGS. ALL DISCREPANCIES TO BE REPORTED TO THE DRAWINGS CONTENT ORIGINATOR. THIS DRAWING IS TO BE READ IN CONJUNCTION WITH ALL RELATED CONSULTANT'S / CONTRACTOR DRAWINGS AND ANY OTHER RELEVANT INFORMATION.

Non scalare da questo elaborato. Tutte le dimensioni/informazioni contenute in questo elaborato sono di carattere indicativo ed è responsabilità del consulente/appaltatore confermare, eseguire qualsiasi calcolo e verificare in cantiere le condizioni prima dell'inizio di qualsiasi lavoro o della produzione di qualsiasi elaborato costruttivo. Tutte le discrepanze devono essere segnalate all'autore degli elaborati. Questo elaborato deve essere letto insieme a tutti i documenti correlati del consulente/appaltatore e a qualsiasi altra informazione pertinente.

CONTENT ORIGINATOR:
Autore:

Bryden Wood

ORIGINATOR DISCIPLINE:
Disciplina:

info@brydenwood.co.uk
brydenwood.com

Registered Company Address
Bryden Wood, Via Abbondio Sangiorgio12, Milano 20145, Italia

THIS DRAWING IS THE COPYRIGHT OF BRYDEN WOOD TECHNOLOGY LTD.
Il presente disegno è copyright di Bryden Wood Technology Srl.

HAZARD IDENTIFICATION LEGEND:
Legenda di identificazione dei rsichi:

HAZARD IDENTIFICATION (if none state 'none relevant') Identificazione dei rischi (se non dovessero essere identificati rischi specificare "nessun rischio")	CONTROL AND MITIGATION MEASURES Misure di controllo e mitigazione

NOTE:
HAZARDS LISTED ABOVE ARE ONLY THOSE CONSIDERED SIGNIFICANT RISKS AND:
A) NOT LIKELY TO BE OBVIOUS TO A COMPETENT CONTRACTOR OR OTHER DESIGNERS;
B) UNUSUAL;
C) LIKELY TO BE DIFFICULT TO MANAGE EFFECTIVELY

NOTA:
La precedente tabella elenca solo i rischi considerati significativi, ovvero quelli che:
a) non sono ovvi per un appaltatore competente o altri progettisti;
b) sono insoliti;
c) sono difficili da gestire in modo efficiente.

LEGENDA:

- Perimetro unità di intervento A
- Perimetro di suddivisione interna a unità intervento A
- Poligono di edificabilità
- Parcheggi Data Center
- E — Parcheggi per Veicoli Elettrici
- Parcheggi Disabili
- Area Verde
- F1 — Asfalto di colore chiaro
- F2 — Prato fiorito
- F3 — Lastre in cemento di colore chiaro
- F4 — Giardino di ghiaia

REV	DATE	PURPOSE OF ISSUE	DWN	CHK	APP
P02	2025-06-03	Info - for information	SCB	MB	MB
P01	2025-04-24	Info - for information	CFA	MB	MB
REV	DATA	Finalita' della consegna	CREA	REV	APR

PROJECT:
Progetto:

ML06 - ML05

Castelleto, 20019 Metropolitan City of Milan

STATUS: S2

DRAWING TITLE:
Titolo Elaborato:

ML06-ML05 PLANIMETRIA GENERALE MASTERPLAN

PROJECT NUMBER:
Numero Progetto:
ML06/ML05

SHEET NUMBER:
Numero Elaborato:
A10109.ZZ

SCALE:
Scala:
As indicated

PAPER SIZE:
Formato:
A0

DATE:
Data:
2025-06-03

PURPOSE OF ISSUE:
Finalità della consegna:
Info - for information

REVISION:
Revisione:
P02

DOCUMENT REFERENCE:
Identificativo documento:
ML06-PE-A-10109-ZZ-ZZ-SITE-BWT

© Equinix, Inc.